


План подвала на отм. -3.070

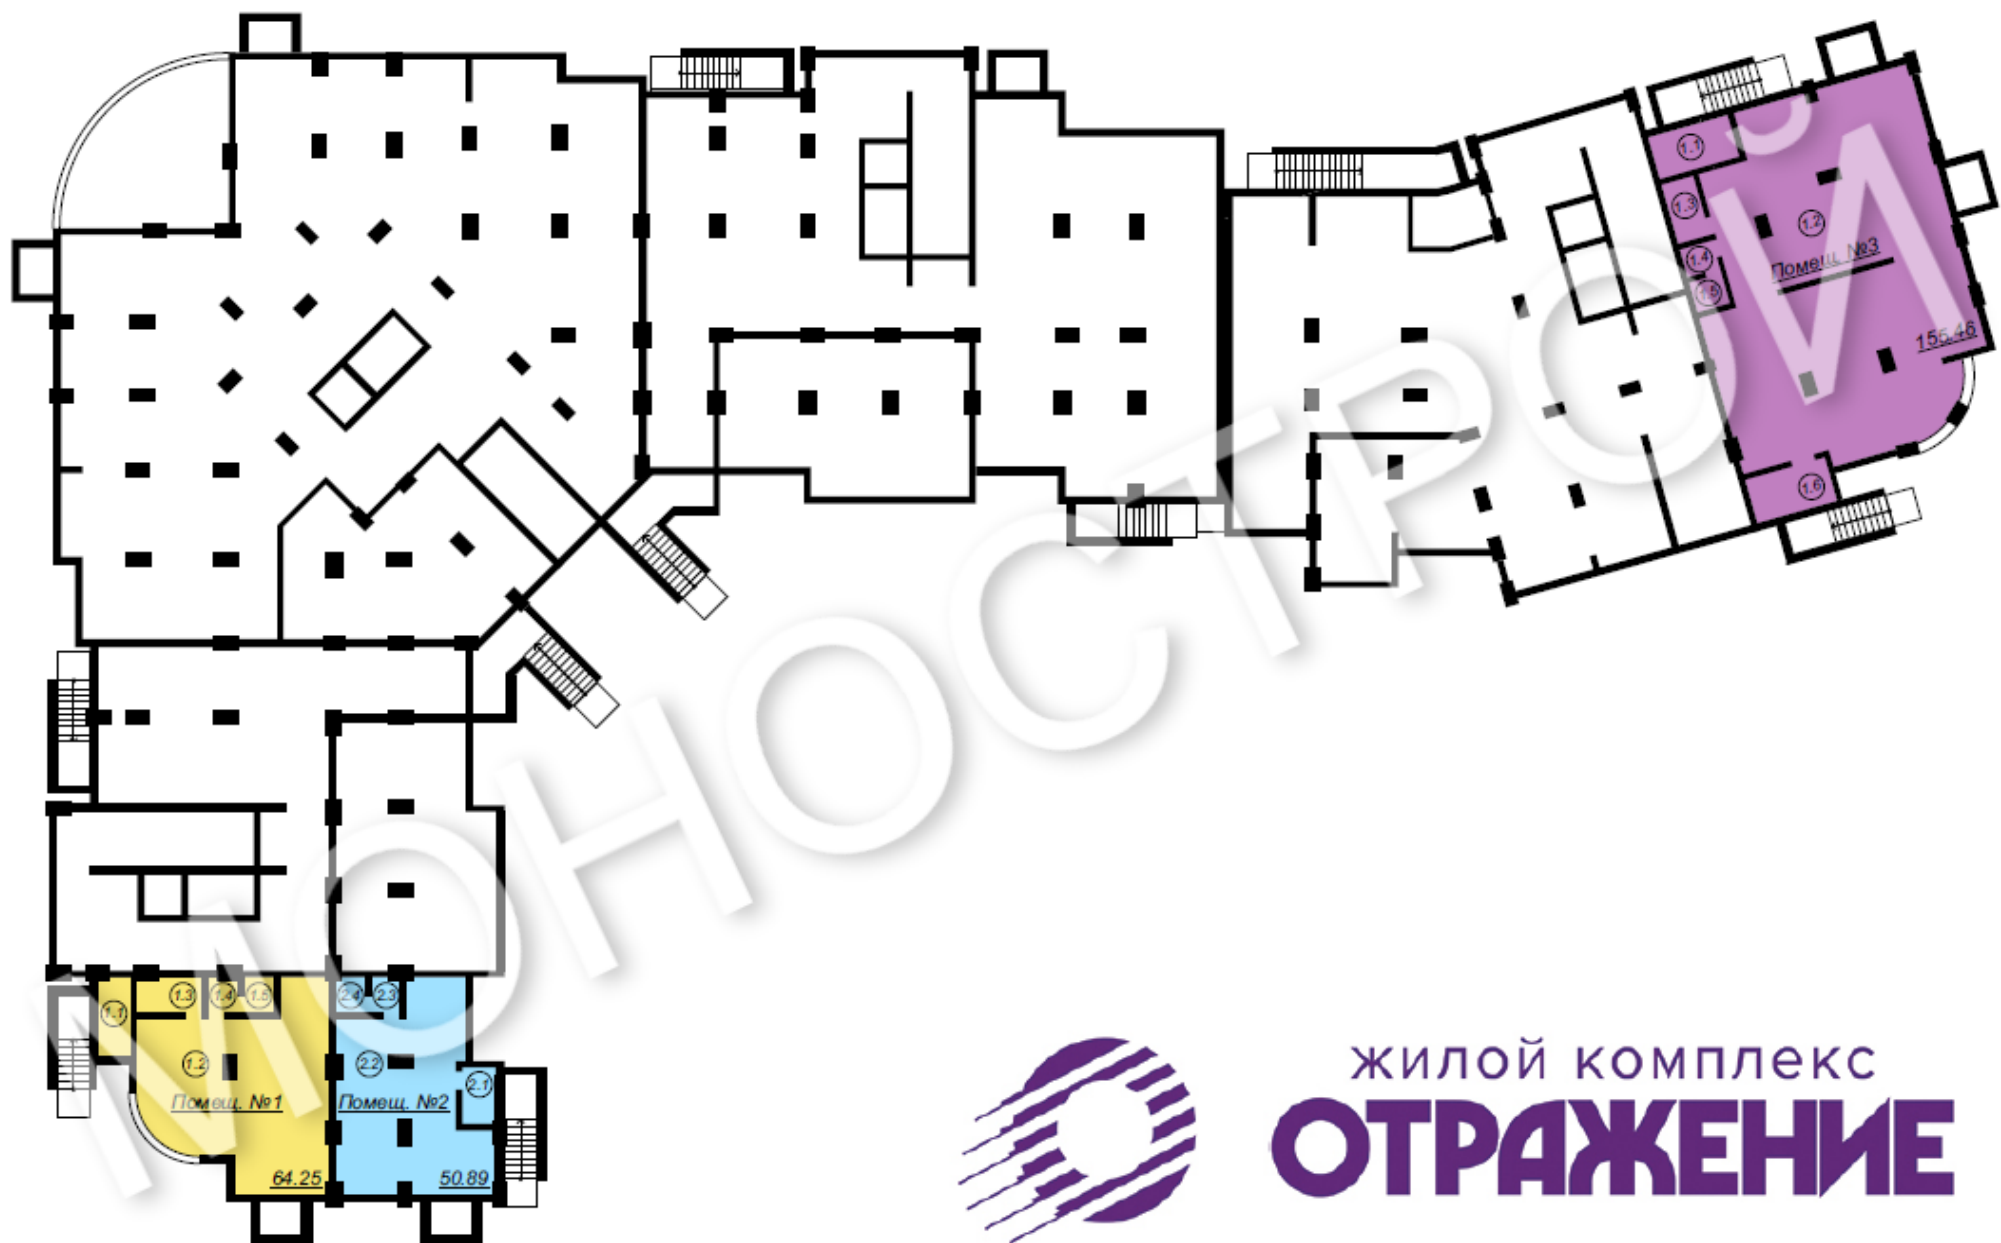

жилой комплекс
ОТРАЖЕНИЕ